


Lageplan vom 09.09.1992 zur Änderung der Abrundungssatzung der Gemeinde Ballrechten-Dottingen vom 21. März 1991

M 1:500

- Legende**
- Baugrenze
 - ▲ Zufahrtsbereich auf FlSt.-Nr. 3333
 - ▲▲▲ Zufahrtsverbot auf FlSt.-Nr. 3333

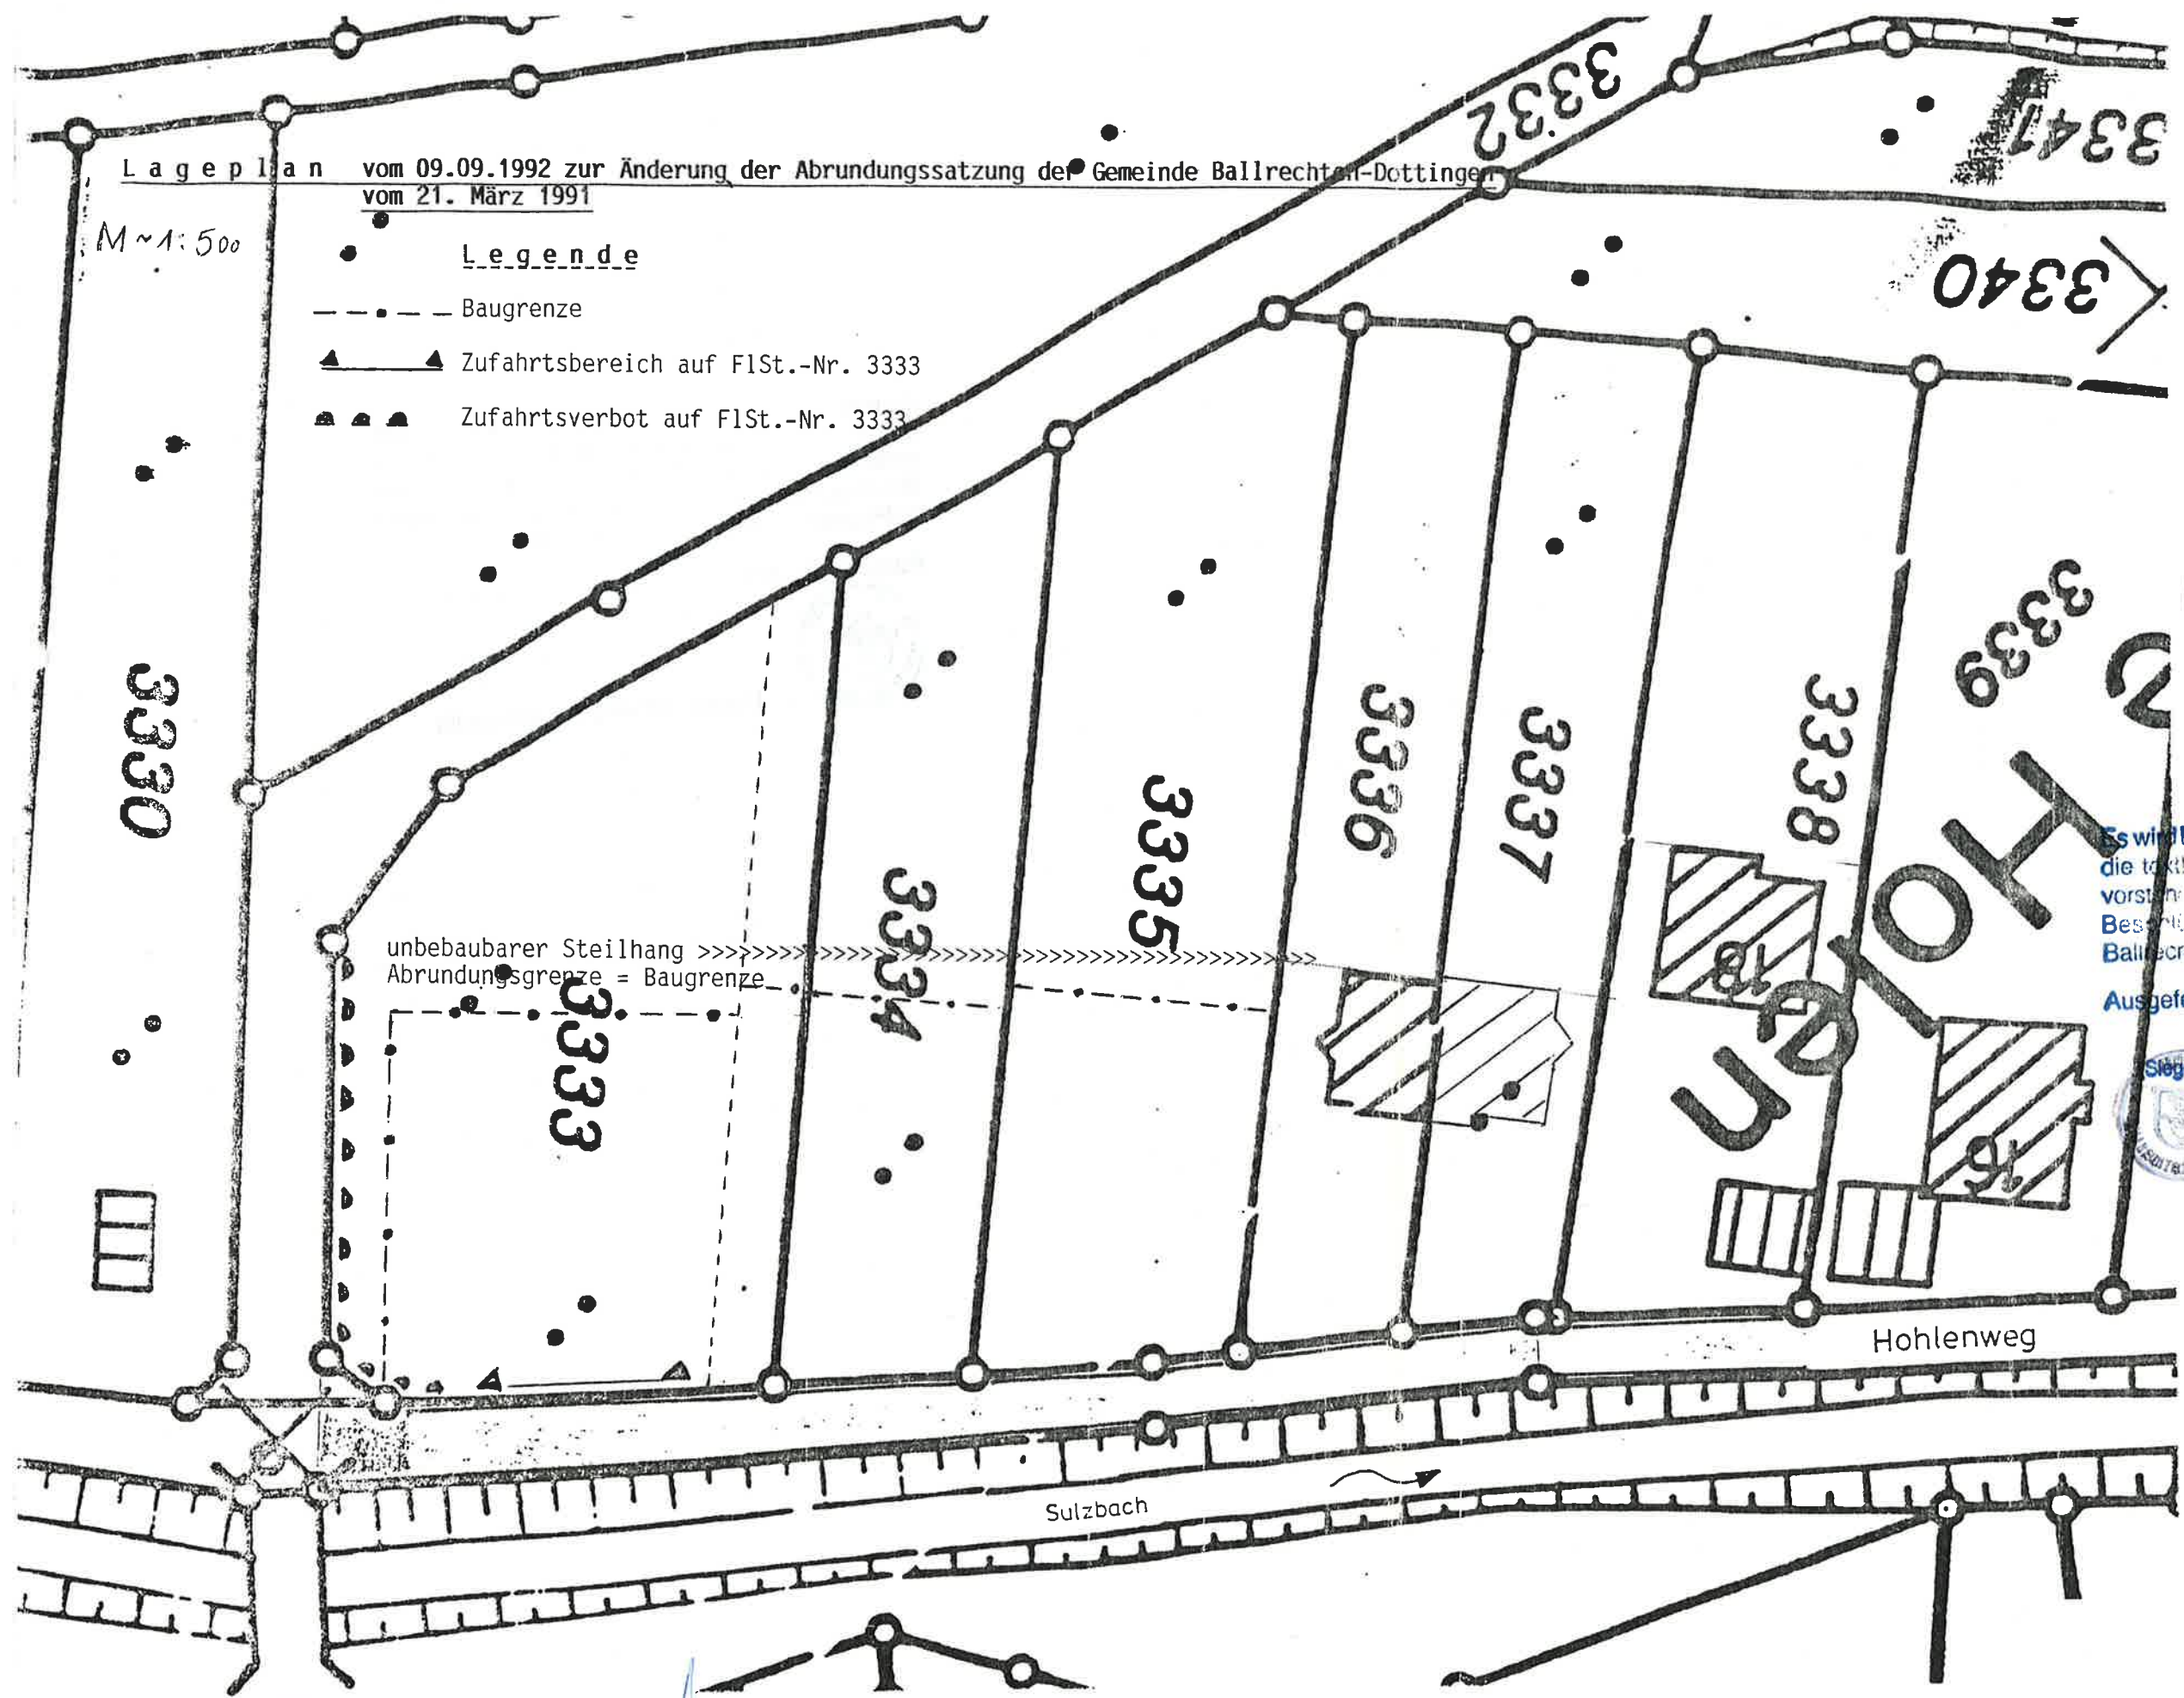

— Angezeigt —
gem. § 11 BauGB
Freiburg, den **11. OKT. 1993**
Landratsamt Breisgau-Hochschwarzwald



Rein
Breuweisen

Es wird bestätigt, daß der Inhalt dieses Planes sowie die traktierten Festsetzungen der Abrundung des vorstehend beschriebenen Verfahrens mit den eingegangenen Beschlüssen des Gemeinderates der Gemeinde Ballrechten-Dottingen übereinstimmt.

Ausgefertigt, den **20. OKT. 1993**



Leitz
Bürgermeister



Ballrechten-Dottingen, den **17.12.1992**
(Bernd Gassenschmidt), Bürgermeister