


L A G E P L A N vom 17.01.1991 zur Abrundungssatzung der Gemeinde Ballrechten-Dottingen

vom 21. MRZ 1991

M 1 : 500

Legende

- Baugrenze
- GA = Garagenstandort auf FlSt.Nr. 3333
- ▲ — ▲ Zufahrtsbereich auf FlSt.Nr. 3333
- ● ● Zufahrtsverbot auf FlSt.Nr. 3333

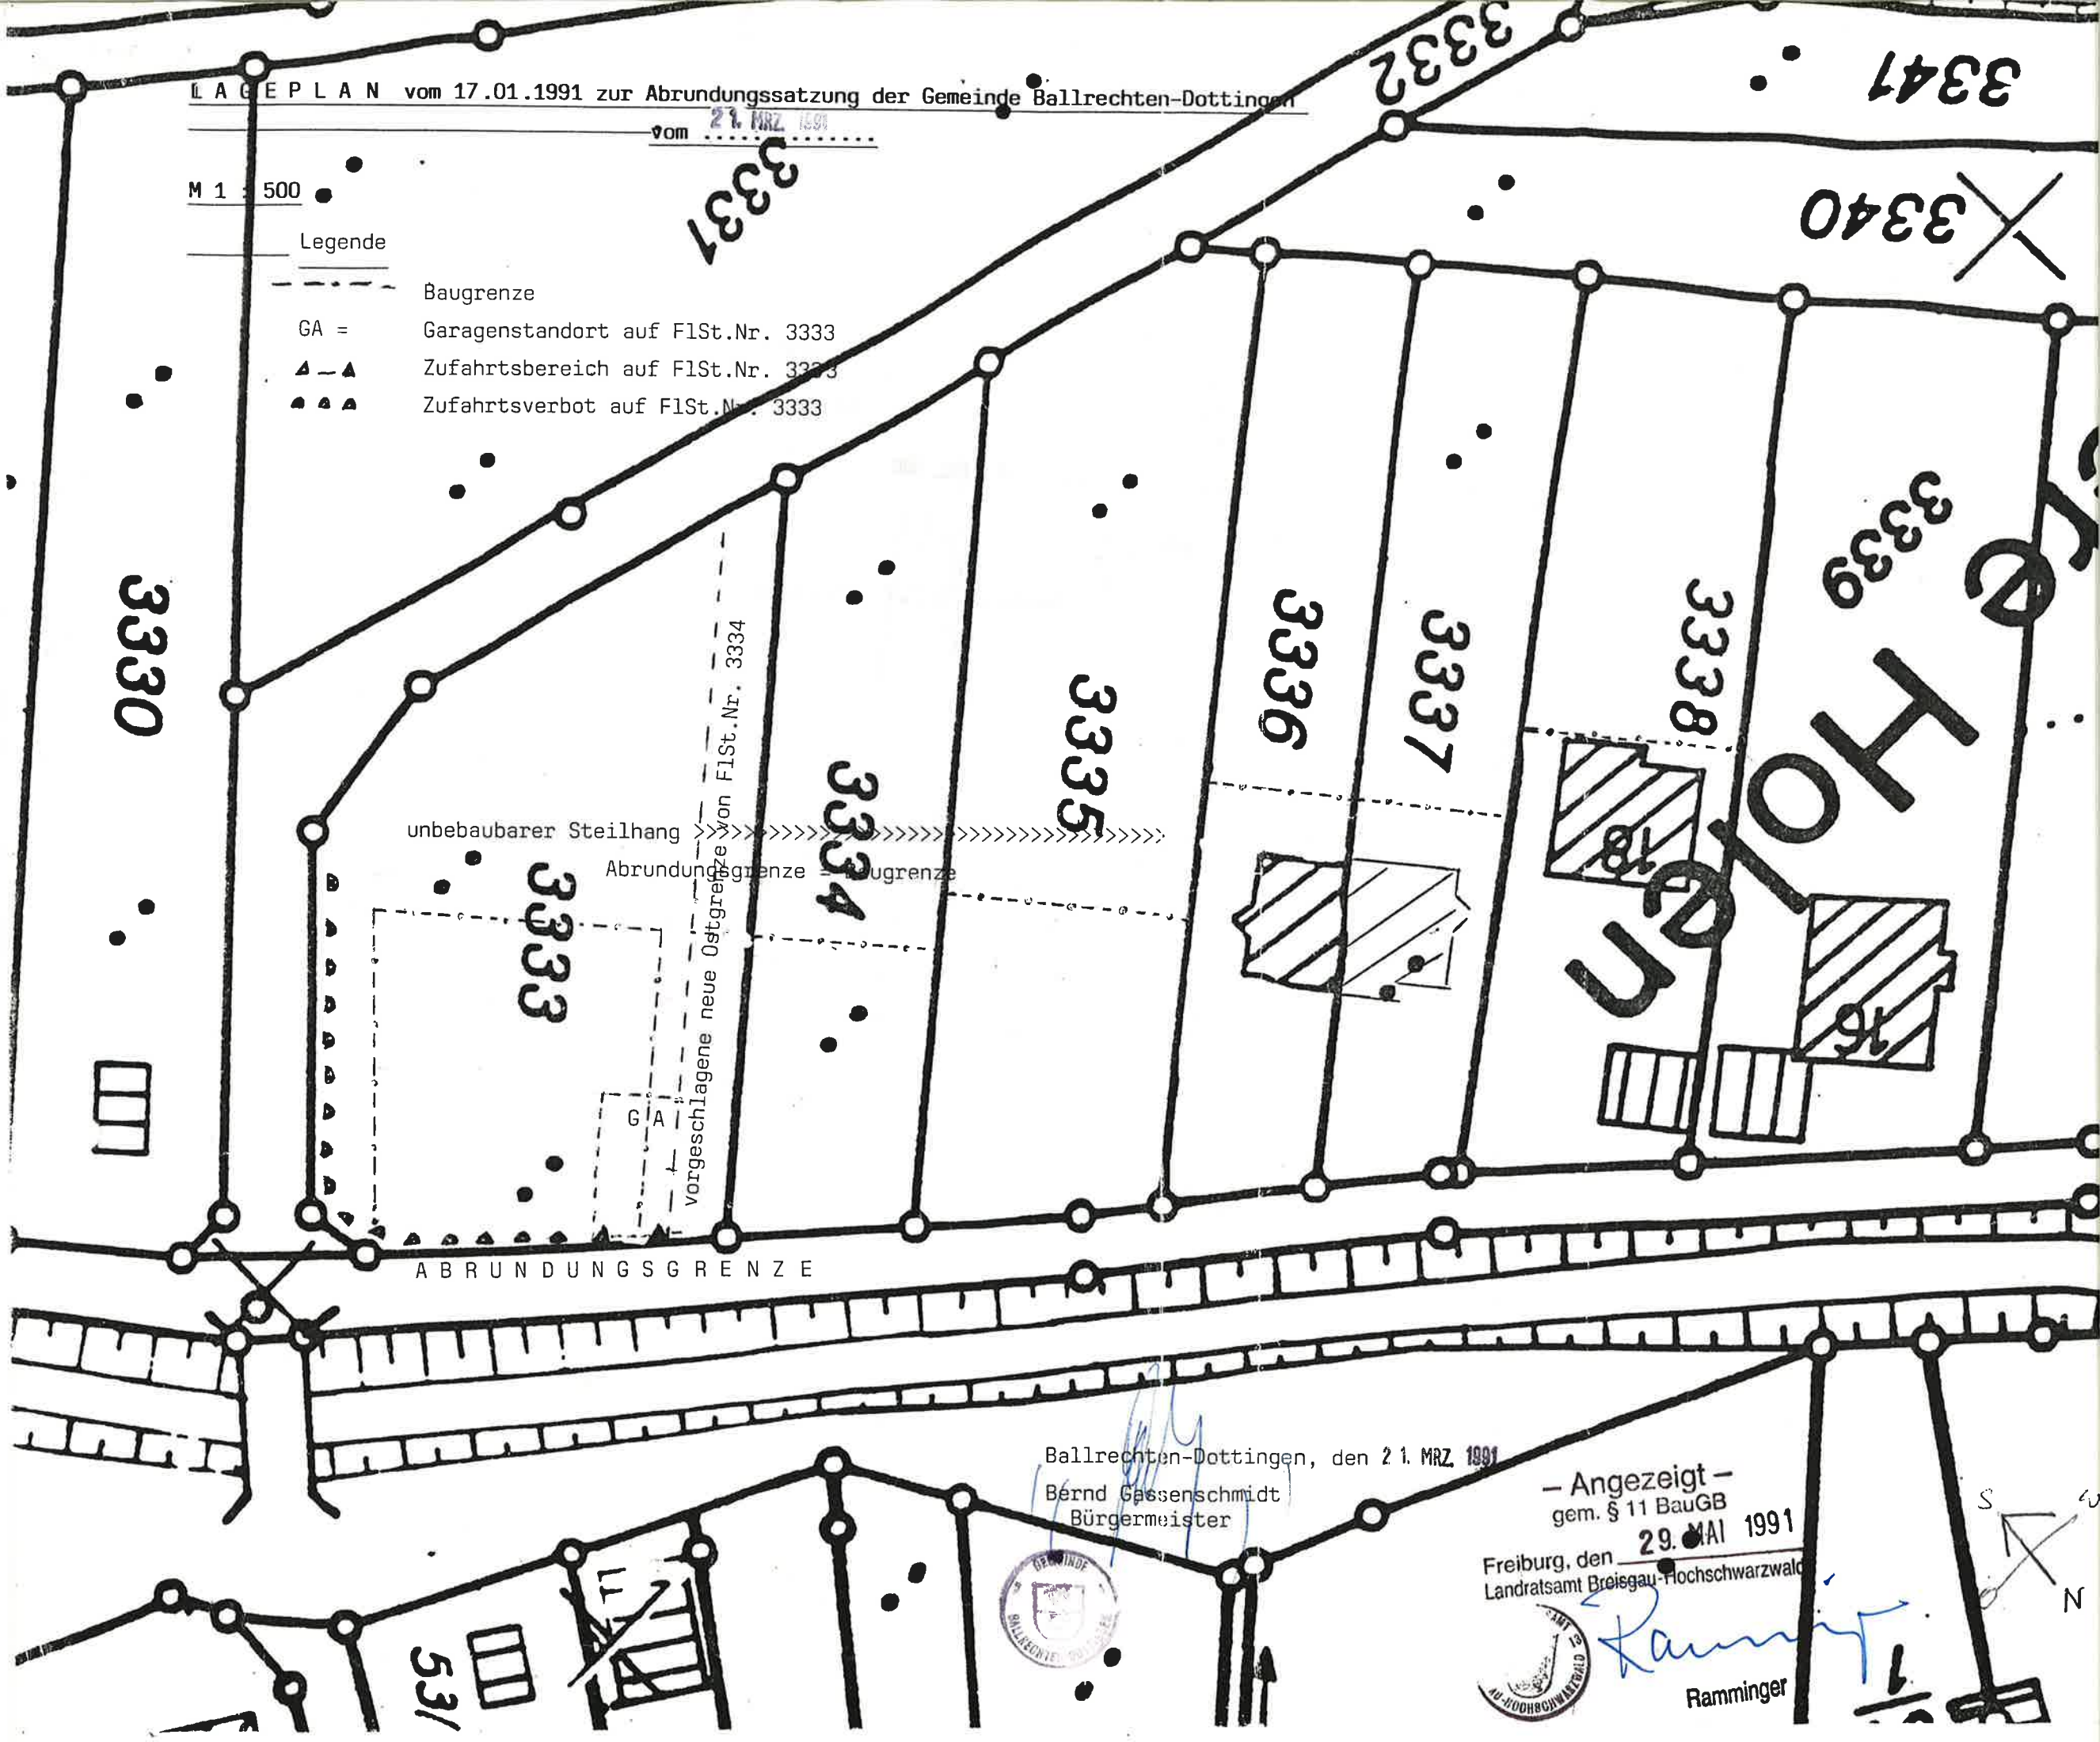

Ballrechten-Dottingen, den 21. MRZ 1991
 Bernd Gassenschmidt
 Bürgermeister



— Angezeigt —
 gem. § 11 BauGB
 Freiburg, den 29. MAI 1991
 Landratsamt Breisgau-Hochschwarzwald

Ramminger
 Ramminger

