



garten

Shelmeweg

von Sulzburg

Landesstr. Nr. 123a

GRUNDFLÄCHE (REBEN) 1597  
 WA 16-UG  
 GRUNDFLÄCHENZ. 0,3  
 BAUWEISE 20°-28°  
 RACH NEIGUNG  
 BAULAST IM BAUGEGENSTANDSBEREICHEN  
 AUF VERBODEN DER VERÄNDERUNG DER  
 FÜR BEIBEHÄLTUNG DER TRAGWERKE  
 NOTWENDIGEN VERBODEN DER VERÄNDERUNG  
 DER TRAGWERKE (FESTSTELLUNG DER  
 TRAGWERKE UND DER TRAGWERKE)  
 PLASTISCHER LAMINIERUNG (FESTEN)

DECKBLATT  
 4. ÄNDERUNG VOM 29.3.90  
 GEMEINDE BAWIRECHEN-DOTTINGEN  
 DEN 29. März 1990  
 DER BÜRGERMEISTER  
 BEARBEITET  
 FREIER ARCHITEKT KH. ALLGAYER  
 78 FREIBURG STADTSTR. 43  
 T 0761/38 30 18  
 DEN 26.1.90  
 DER PLANER

Deckblatt für  
Gestaltungsplan

DECKBLATT  
 4. ÄNDERUNG VOM 29.3.90  
 GEMEINDE BAWIRECHEN-DOTTINGEN  
 DEN 29. März 1990  
 DER BÜRGERMEISTER  
 BEARBEITET  
 FREIER ARCHITEKT KH. ALLGAYER  
 78 FREIBURG STADTSTR. 43  
 T 0761/38 30 18  
 DEN 26.1.90  
 DER PLANER

Oberdor

GEWERBE -  
GEBIET



*Änderung des Bebauungsplanes*

Mit Beschluß vom 18. Jan. 1972 genehmigt.

Müllheim/Baden, den 18. Jan. 1972

Landratsamt Müllheim



Mit Beschluß vom 3. Jan. 1969 genehmigt.

Müllheim/Baden, den 5. Feb. 1969

Landratsamt Müllheim



*Die Änderung des*

*der Bebauungsplan der Gemeinde*

*Ballnechten-Dottingen*

*ferner „Biefaus“ Ort. Ballnechten*

wird hiermit gemäß § 11 des Bun-

desbaugesetzes vom 23. Juni 1960

(G.S. Bl. I S. 341) genehmigt.

Freiburg, den 5. 6. 75

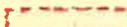
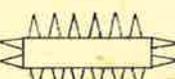
Landratsamt Breisgau-Hochschwarzwald

in Vertretung



*[Handwritten signature]*

# Zeichenerklärung

-  Grenze des Geltungsbereiches des Bebauungsplanes
-  Allgemeines Wohngebiet (WA)
-  Gewerbegebiet (GE)
-  Abgrenzung unterschiedlicher Nutzung
-  Baulinien
-  Baugrenzen
-  Neue Grundstücksgrenzen
-  Entfallende Grundstücksgrenzen
-  Straßenverkehrsflächen
-  Straßenbegrenzungslinien
-  Flächen für Garagen und Stellplätze
-  Fläche für Umformerstation
-  Bestehende Umformerstation, mit 6kV-Erdkabelzuleitung
-  Schutzflächen, von der Bebauung freizuhalten

Gestaltungsplan  
in der Fassung vom 28.9.71

## BEBAUUNGSPLAN BIEFANG

### GEMEINDE BALLRECHTEN / LDKR. MÜLLHEIM

# STRASSEN - u. BAULINIENPLAN



M. 1 : 1000

Aufgestellt:  
( Nach § 2 BBauG durch Beschluß  
des Gemeinderates vom 9.12.65 )  
Ballrechten, den 1967

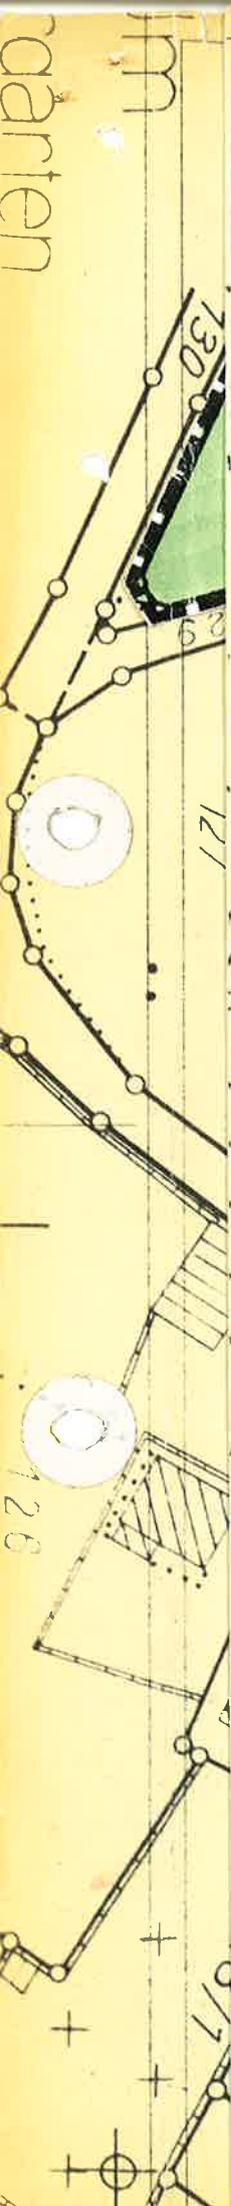
Geplant:  
Neuenburg, den 30. Apr. 1967

ING.-BÜRO FÜR BAU- U. VERMESSUNGSWESEN  
DIPL.-ING. G. SCHNABEL U. DIPL.-ING. K.-G. BÖLK  
7844 NEUENBURG/BADEN, FLIEDERWEG 5/7



*Oliver*  
Bürgermeister

*Bölk*





*Änderung des Bebauungsplanes*

Mit Beschluß vom 18. Jan. 1972 genehmigt

Müllheim/Baden, den 18. Jan. 1972

Landratsamt Müllheim



Mit Beschluß vom 3. Jan. 1969 genehmigt

Müllheim/Baden, den 5. Feb. 1969

Landratsamt Müllheim



*Die Änderung des  
Der Bebauungsplan der Gemeinde  
Ballrechten - Dottingen  
sowie am „Biefang“ Ortst. Ballrechten  
wird hiermit gemäß § 11 des Bun-  
desbaugesetzes vom 23. Juni 1960  
(ges. Bl. I S. 341) genehmigt.*

Freiburg, den 30. 6. 75  
Landratsamt Breisgau-Hochschwarzwald  
in Vertretung



*Berthelink*