


Umweltbericht mit GOP BG "Interkommunler "Lebensmittelmarkt"

Zeichenerklärung

-  Acker/Sonderkulturen (37.10 4 Pkt.)
-  Straßenbegleitgrün (60.50 4 Pkt.)
-  Gräben (12.60 8 Pkt.)
-  versiegelte Straßen, Wege (60.21 1 Pkt.)
-  Bäume - Nußbäume (45.30a 6 Pkt)

Sonstiges

-  Geltungsbereich
-  Flurstücke
-  Böschung

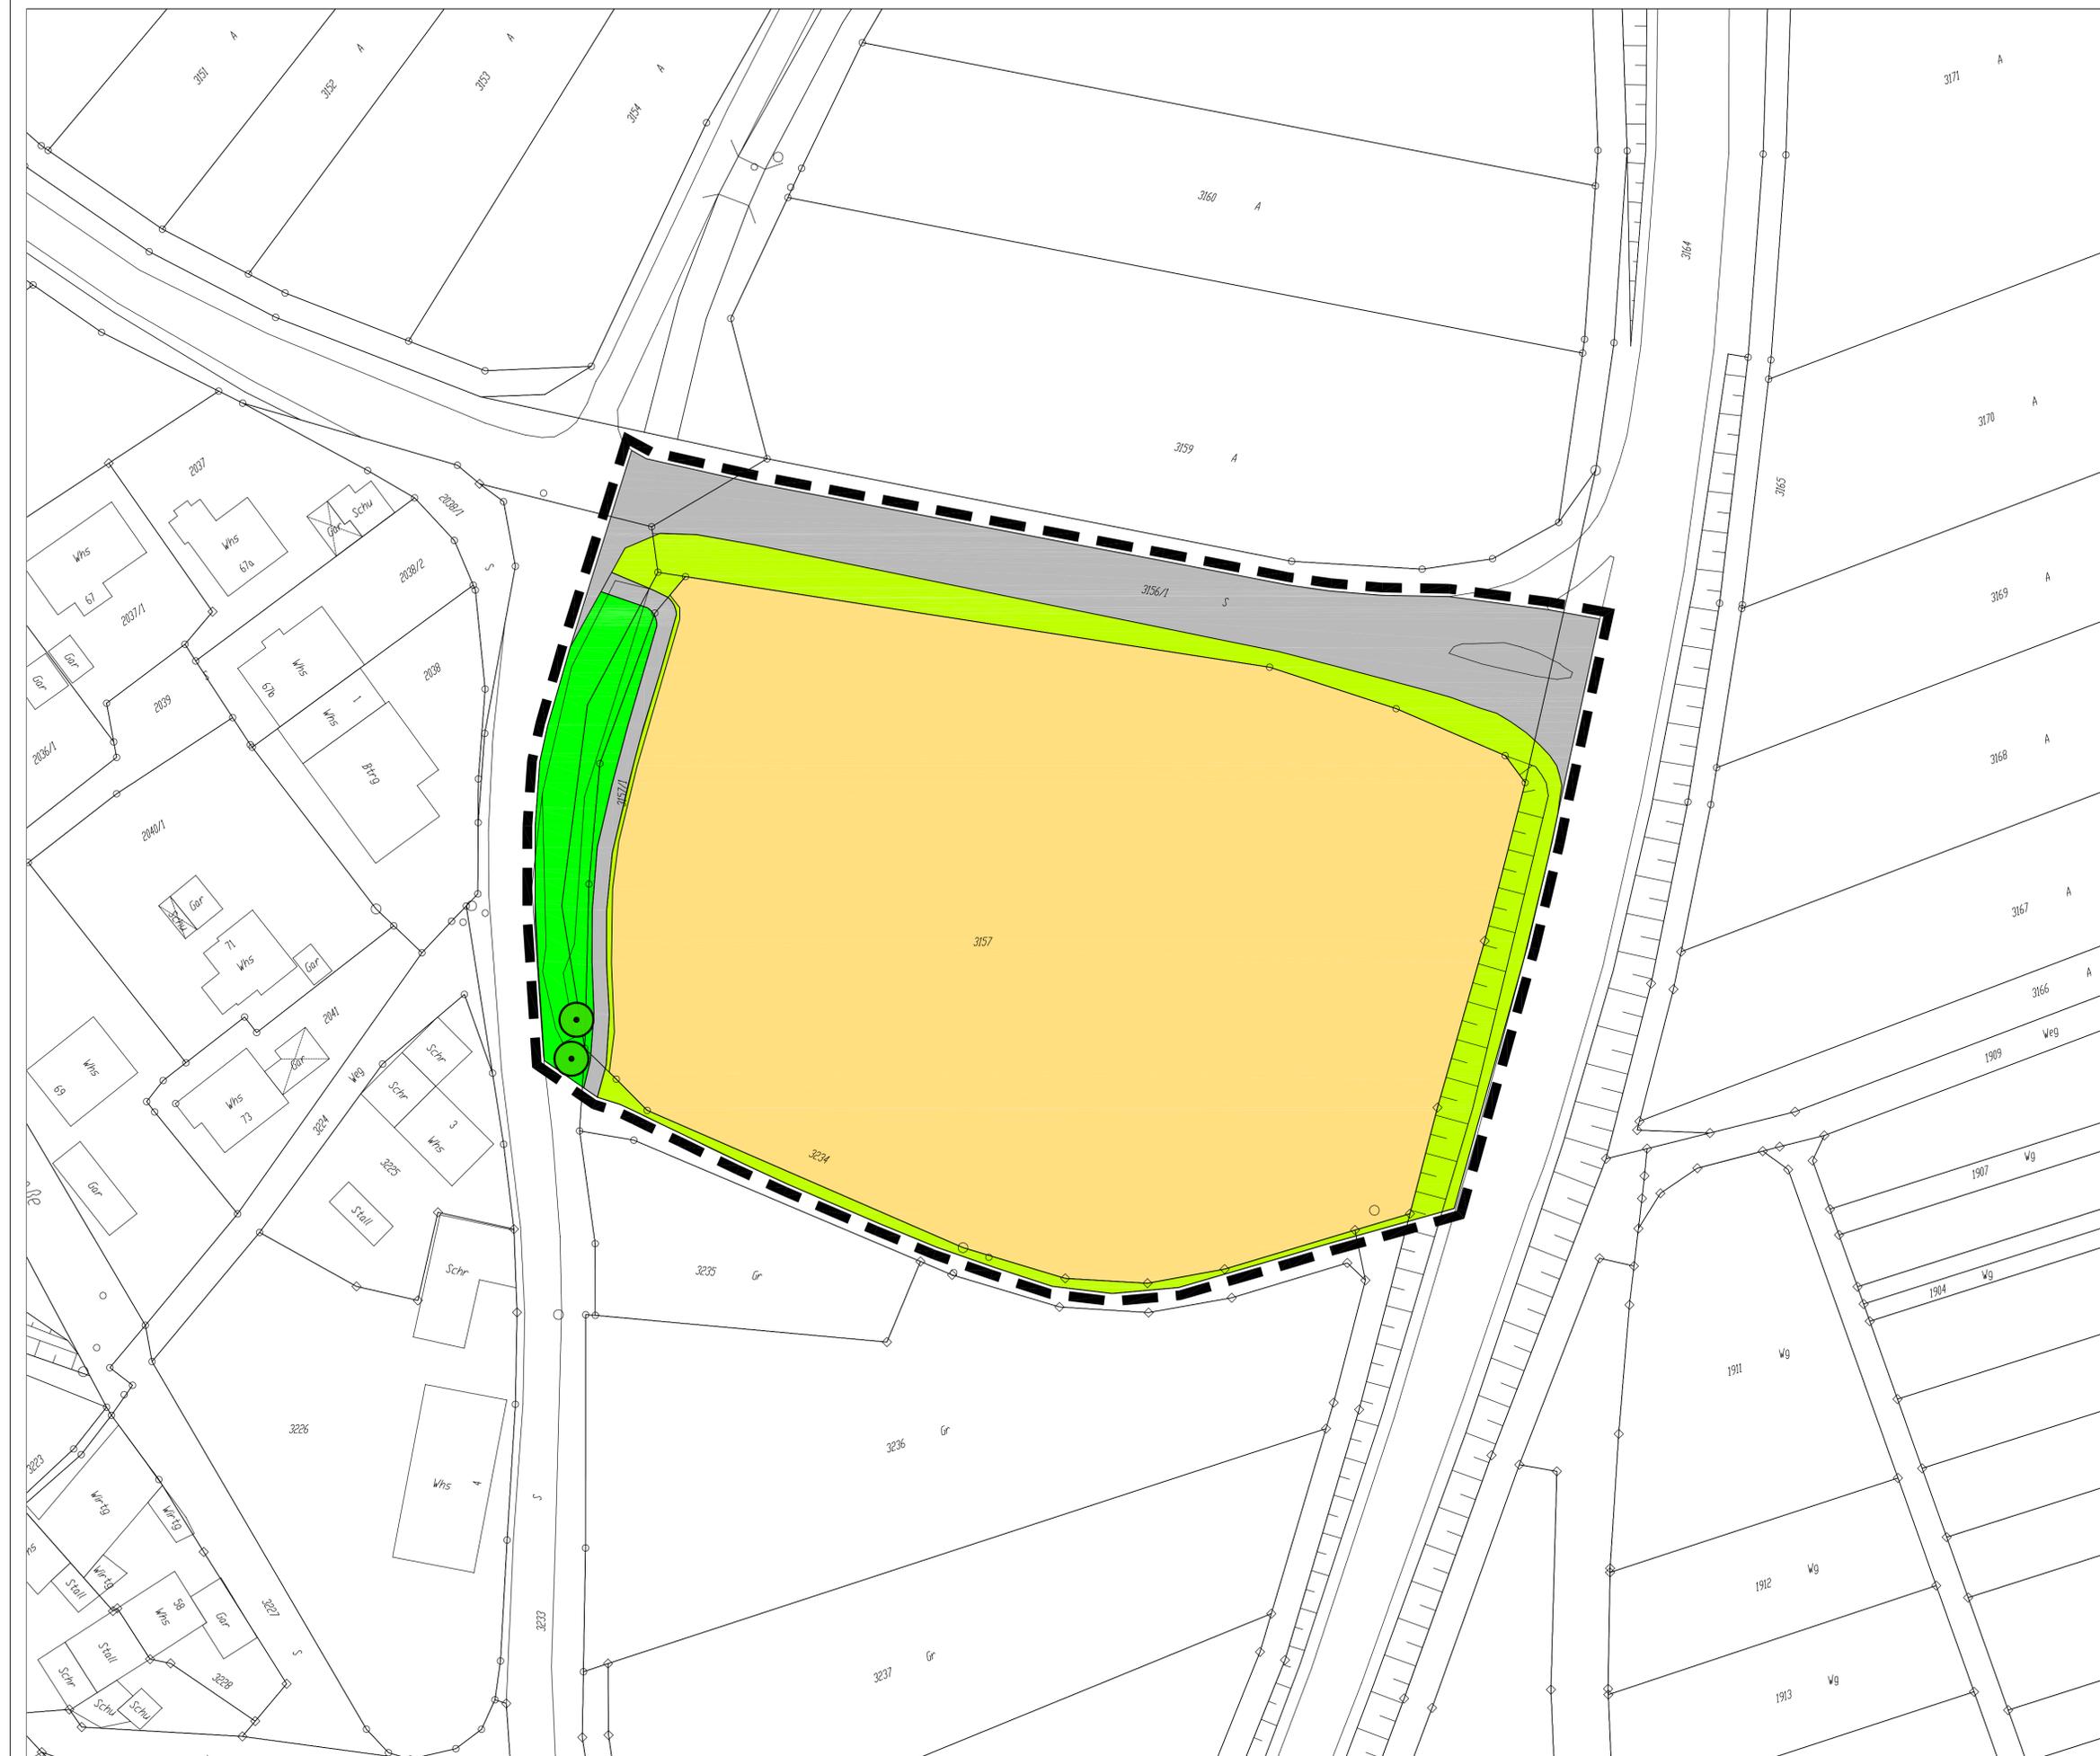

Projekt:
**Umweltbericht mit integriertem GOP
"Interkommunaler Lebensmittelmarkt",
Ballrechten-Dottingen**

Planungsträger:
Gemeinde Ballrechten-Dottingen
Alfred-Löffler-Str. 1
79282 Ballrechten-Dottingen

Unterschrift

Verfahrensstand:
**Satzungsfassung
Stand 07.03.2013**



Freiraum- und Landschaftsarchitektur
Dipl.-Ing. (FH) Ralf Wermuth

Basler Str. 9
79189 Bad Krozingen
Fon 07633 - 4151
Fax 07633 - 150563
buero@FLA-wermuth.de
www.FLA-wermuth.de

Datum	Zeichen	Plan Nr. 12-003-FB	Projekt Nr.: 12-003
12.11.2012	We/So		Format A2

Anlage 1 - Bestands- und Bewertungsplan Maßstab 1: 500