


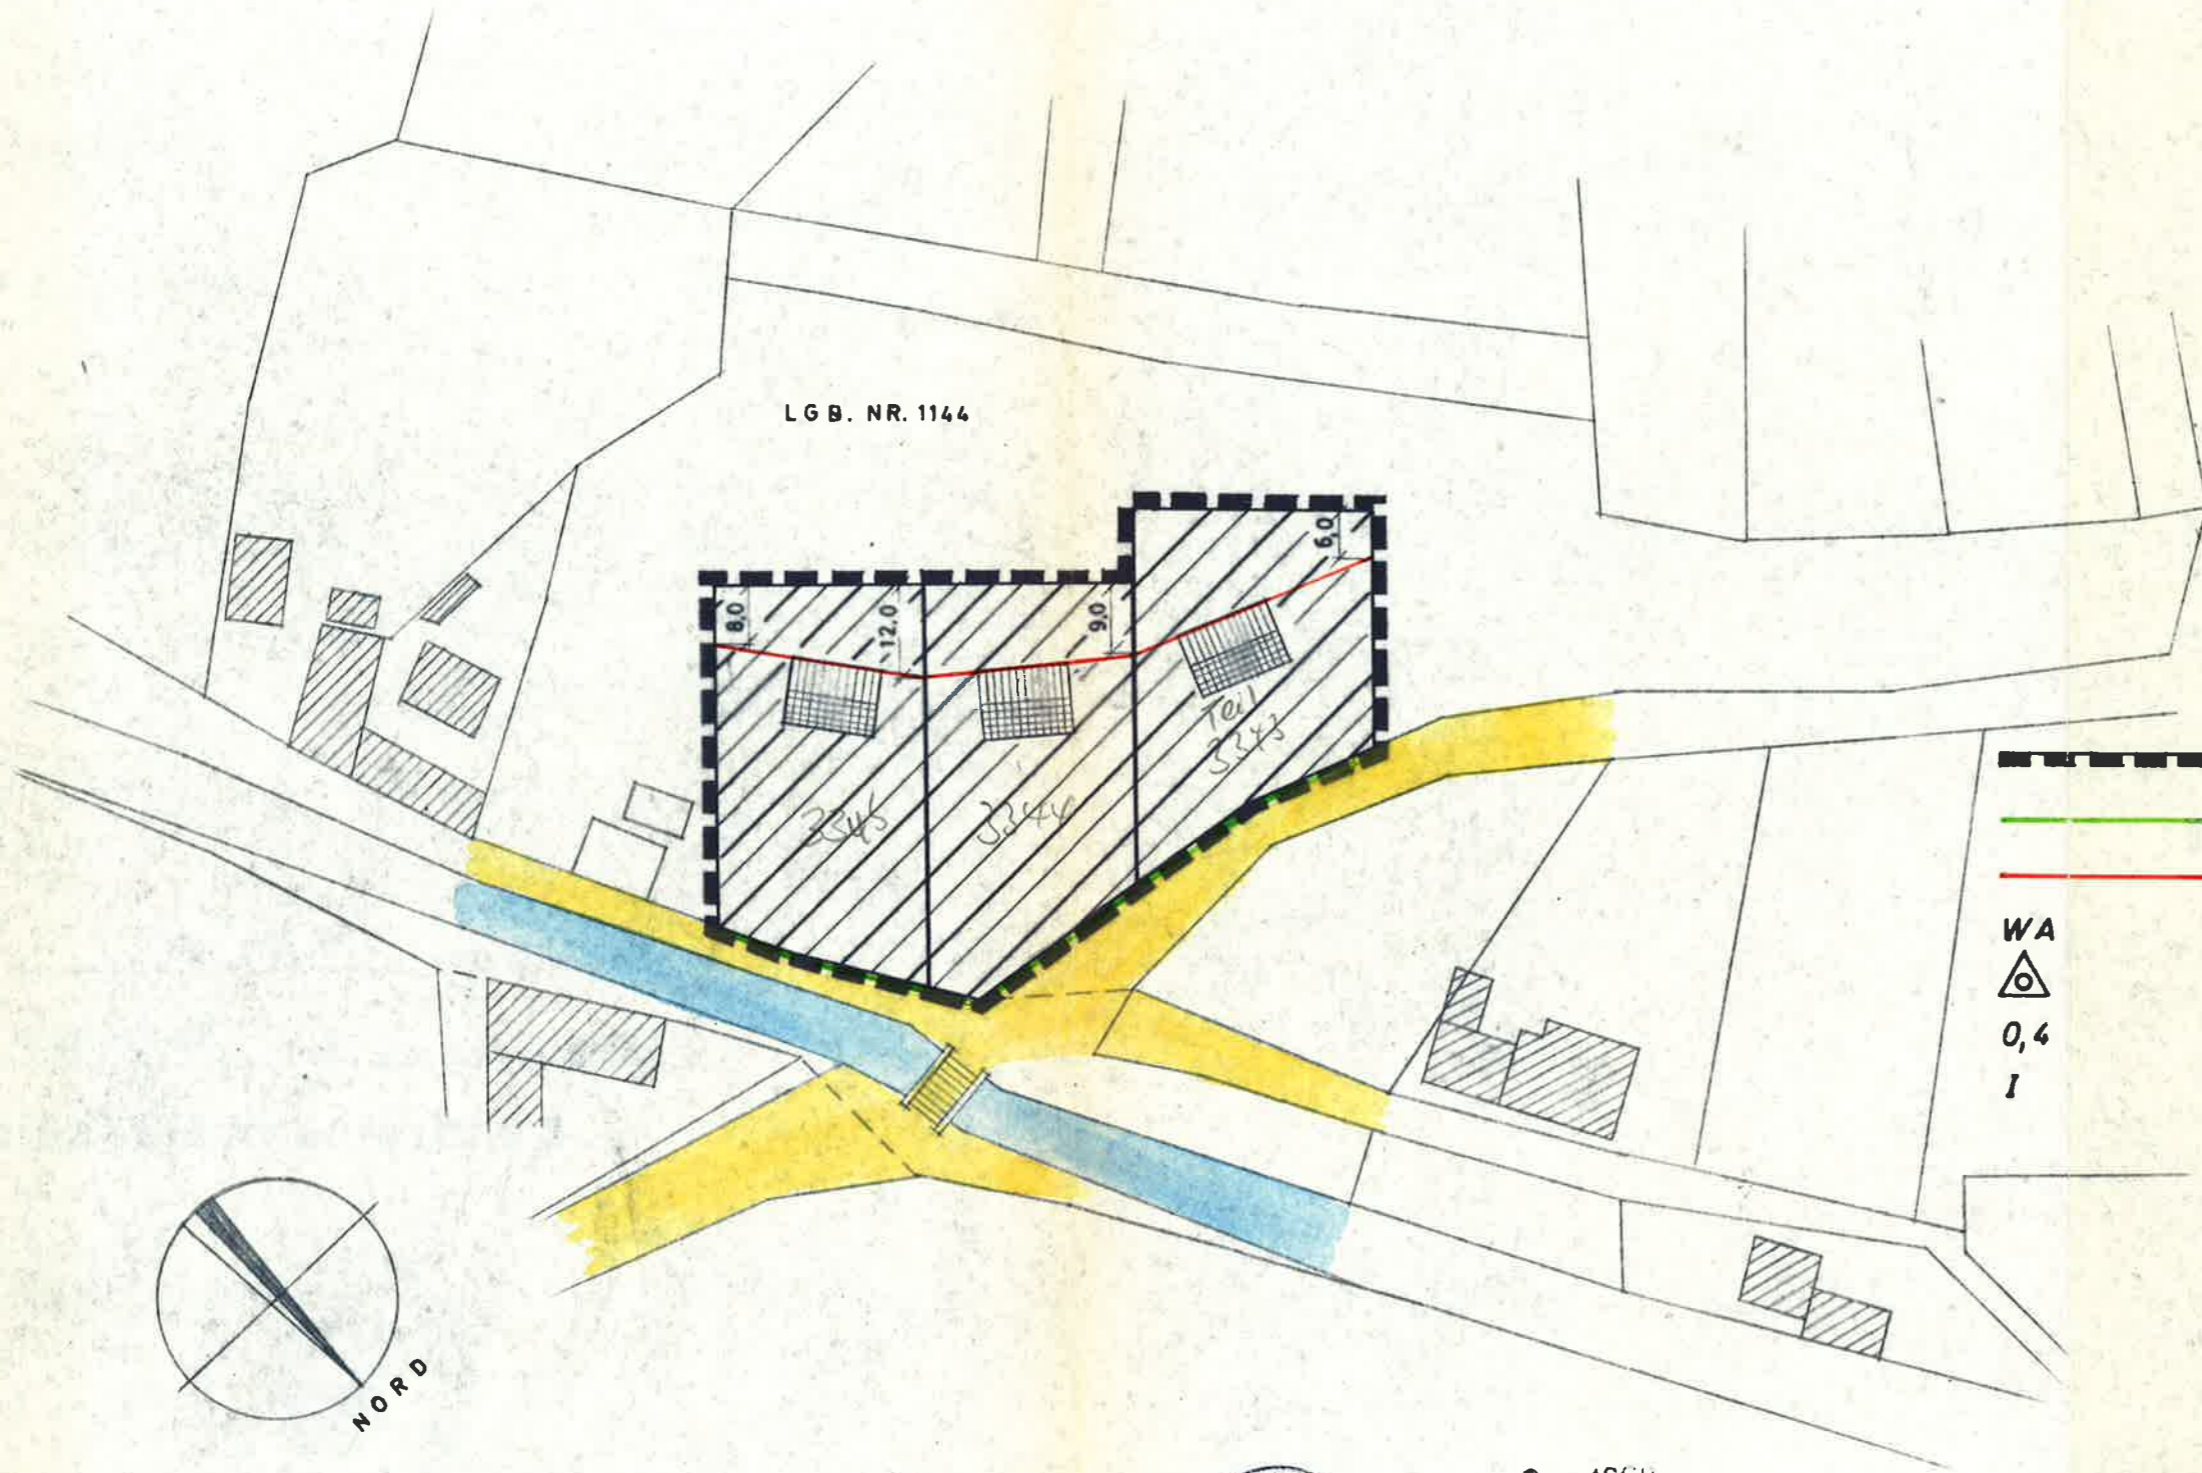



BEBAUUNGSPLAN FÜR DAS GRUNDSTÜCK LGB. NR. 1144 IN DOTTINGEN/BD.

M.: 1:1000

„Äußere Höhlen - West“



-  GRENZE DES BEBAUUNGSPLANES
-  STRASSEN BEGRENZUNGSLINIE
-  BAULINIE
- WA ALLGEMEINES WOHNGEBIET
-  OFFENE BAUWEISE
- 0,4 GRUNDFLÄCHENZAHL
- I ZAHL DER VOLLGESCHOSSE



17. Sep. 1969

DIE GEMEINDE:

Lothar

MÜLLHEIM, DEN 16. SEPTEMBER 1969

R. FUSSHÜLLER, FR. ARCHITEKT

Rolf Fußhüller

Freier Architekt - staatl. geprüfter Bau-Ing.

784 MÜLLHEIM, Im Waisenhof 1 Tel. 2873

F. Fußhüller

Mit Beschluß vom 19. Nov. 1970 genehmigt.

Müllheim/Baden, den 19. Nov. 1970

Landratsamt Müllheim

