



Regelquerschnitt Achse 1 Station km 0+070.000

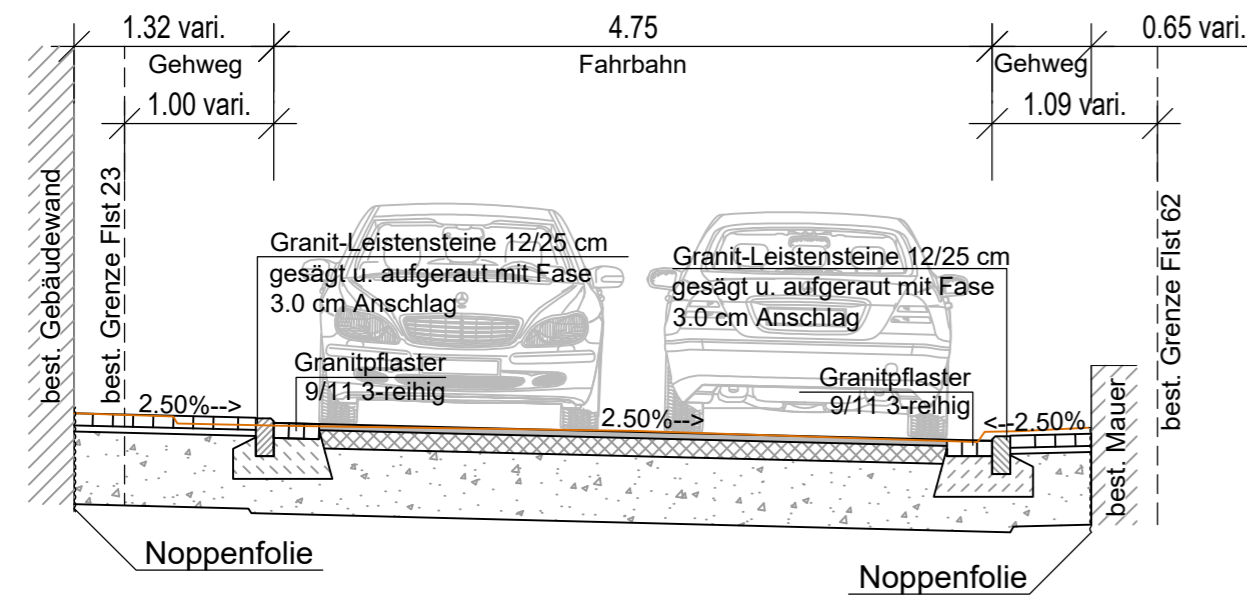

Regelquerschnitt Achse 1 Station km 0+090.000

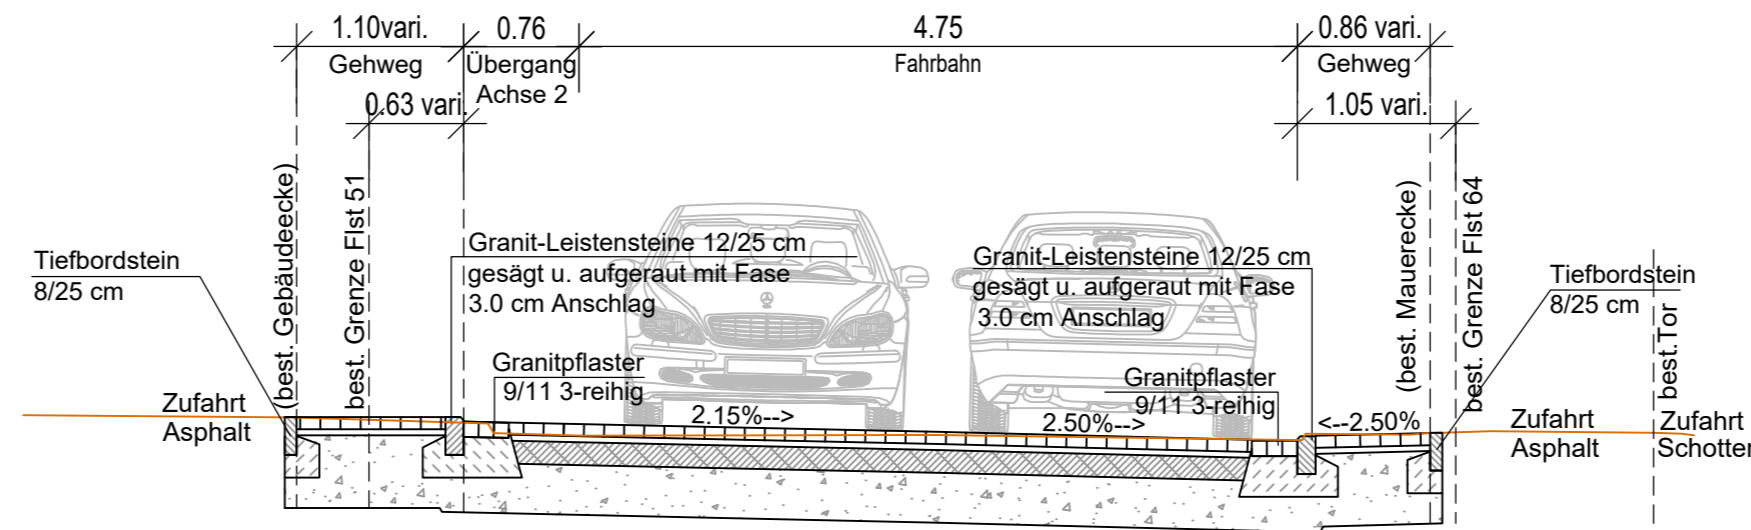

Gehweg	Fahrbahn	Gehweg
8 cm Betonsteinpflaster, Antinea-gekollert Nutzfläche weißgelb, changierend Fa. Birkenmeier	4 cm Deckschicht Asphaltbeton AC 8 DN 12 cm Asphalttragschicht AC 32 TN 44 cm Frostschutzkies 0/45 60 cm Gesamtaufbau	8 cm Betonsteinpflaster, Antinea-gekollert Nutzfläche weißgelb, changierend Fa. Birkenmeier
4 cm Brechsand-Splitt-Gemisch	Belastungsklasse 1 RStO 12	4 cm Brechsand-Splitt-Gemisch
48 cm Frostschutzkies 0/45		48 cm Frostschutzkies 0/45
60 cm Gesamtaufbau		60 cm Gesamtaufbau

Gehweg	Fahrbahn	Gehweg
8 cm Betonsteinpflaster, Antinea-gekollert Nutzfläche weißgelb, changierend Fa. Birkenmeier	8 cm Betonsteinpflaster, Antinea-gekollert Nutzfläche weißgelb, changierend Fa. Birkenmeier	8 cm Betonsteinpflaster, Antinea-gekollert Nutzfläche weißgelb, changierend Fa. Birkenmeier
4 cm Brechsand-Splitt-Gemisch	4 cm Brechsand-Splitt-Gemisch	4 cm Brechsand-Splitt-Gemisch
48 cm Frostschutzkies 0/45	15 cm Schottertragschicht 0/32 33 cm Frostschutzkies 0/45 60 cm Gesamtaufbau	48 cm Frostschutzkies 0/45
60 cm Gesamtaufbau	Belastungsklasse 1 RStO 12	60 cm Gesamtaufbau

GÜLTIG NUR ZUR AUSSCHREIBUNG


Index	"Ä" = Änderung- "E" = Ergänzung	Datum	Gez.	Gepr.
-------	---------------------------------	-------	------	-------

Lagesystem:	GK <input checked="" type="checkbox"/> UTM <input type="checkbox"/>	Stand Kataster:
Höhensystem (HST):	130 (DHHN12) <input checked="" type="checkbox"/> 160 (DHHN92) <input type="checkbox"/> 170 (DHHN2016) <input type="checkbox"/>	Stand Umlegung:
Bestandsvermessung: 02/2021 Chr		

Ausführungsplanung	Fertigung
--------------------	-----------

 Gemeinde Ballrechten-Dottingen Ausbau der Weinstraße	Anlage - Plan-Nr. 1 - 1
	Projekt-Nr. 2019/806
	Maßstab: 1 : 50

Blattinhalt:	Entwurf	
	Mai 2021	Wenzel
	Zeichnung	
	Mai 2021	Hafner
	Prüfung	
	Mai 2021	Wenzel

Auftraggeber:	Planverfasser:
	 Ingenieurbüro für Tief- und Wasserbau Stadtplanung und Verkehrsanlagen
Datum:	Datum: 19.05.2021
Stempel/Unterschrift	Tullastraße 5a 79331 Teningen Tel. 07641 95869-0 Fax -29