

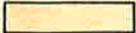
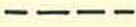
Mit Beschluß vom 11. Nov. 1969 genehmigt

Müllheim/Baden, den ~~11. Nov. 1969~~ 12. Nov. 1969

Landratsamt Müllheim



Zeichenerklärung

-  Grenze des Geltungsbereiches des Bebauungsplanes
-  Allgemeines Wohngebiet (WA)
-  Neue Grundstücksgrenzen
-  Entfallende Grundstücksgrenzen
-  Abgrenzung unterschiedlicher Nutzung
-  Baulinien
-  Baugrenzen
-  Straßenverkehrsflächen
-  Straßenbegrenzungslinien
-  Flächen für Garagen und Stellplätze
-  mit Leitungsrechten zu belastende Flächen
-  Flächen für Dauerkleingärten

Straßen- und Baulinienplan
in der Fassung vom 15.11.1971

BEBAUUNGSPLAN „IM FELDELE“
GEMEINDE BALLRECHTEN / LDKR. MÜLLHEIM

STRASSEN - u. BAULINIENPLAN

10 5 0 10 20 30 40 50 60 70 80 90 100



M. 1 : 1000

Aufgestellt :

(Nach § 2 BBauG durch Beschluß
des Gemeinderates vom 23.3.1966)
Ballrechten, den 21. April 1969

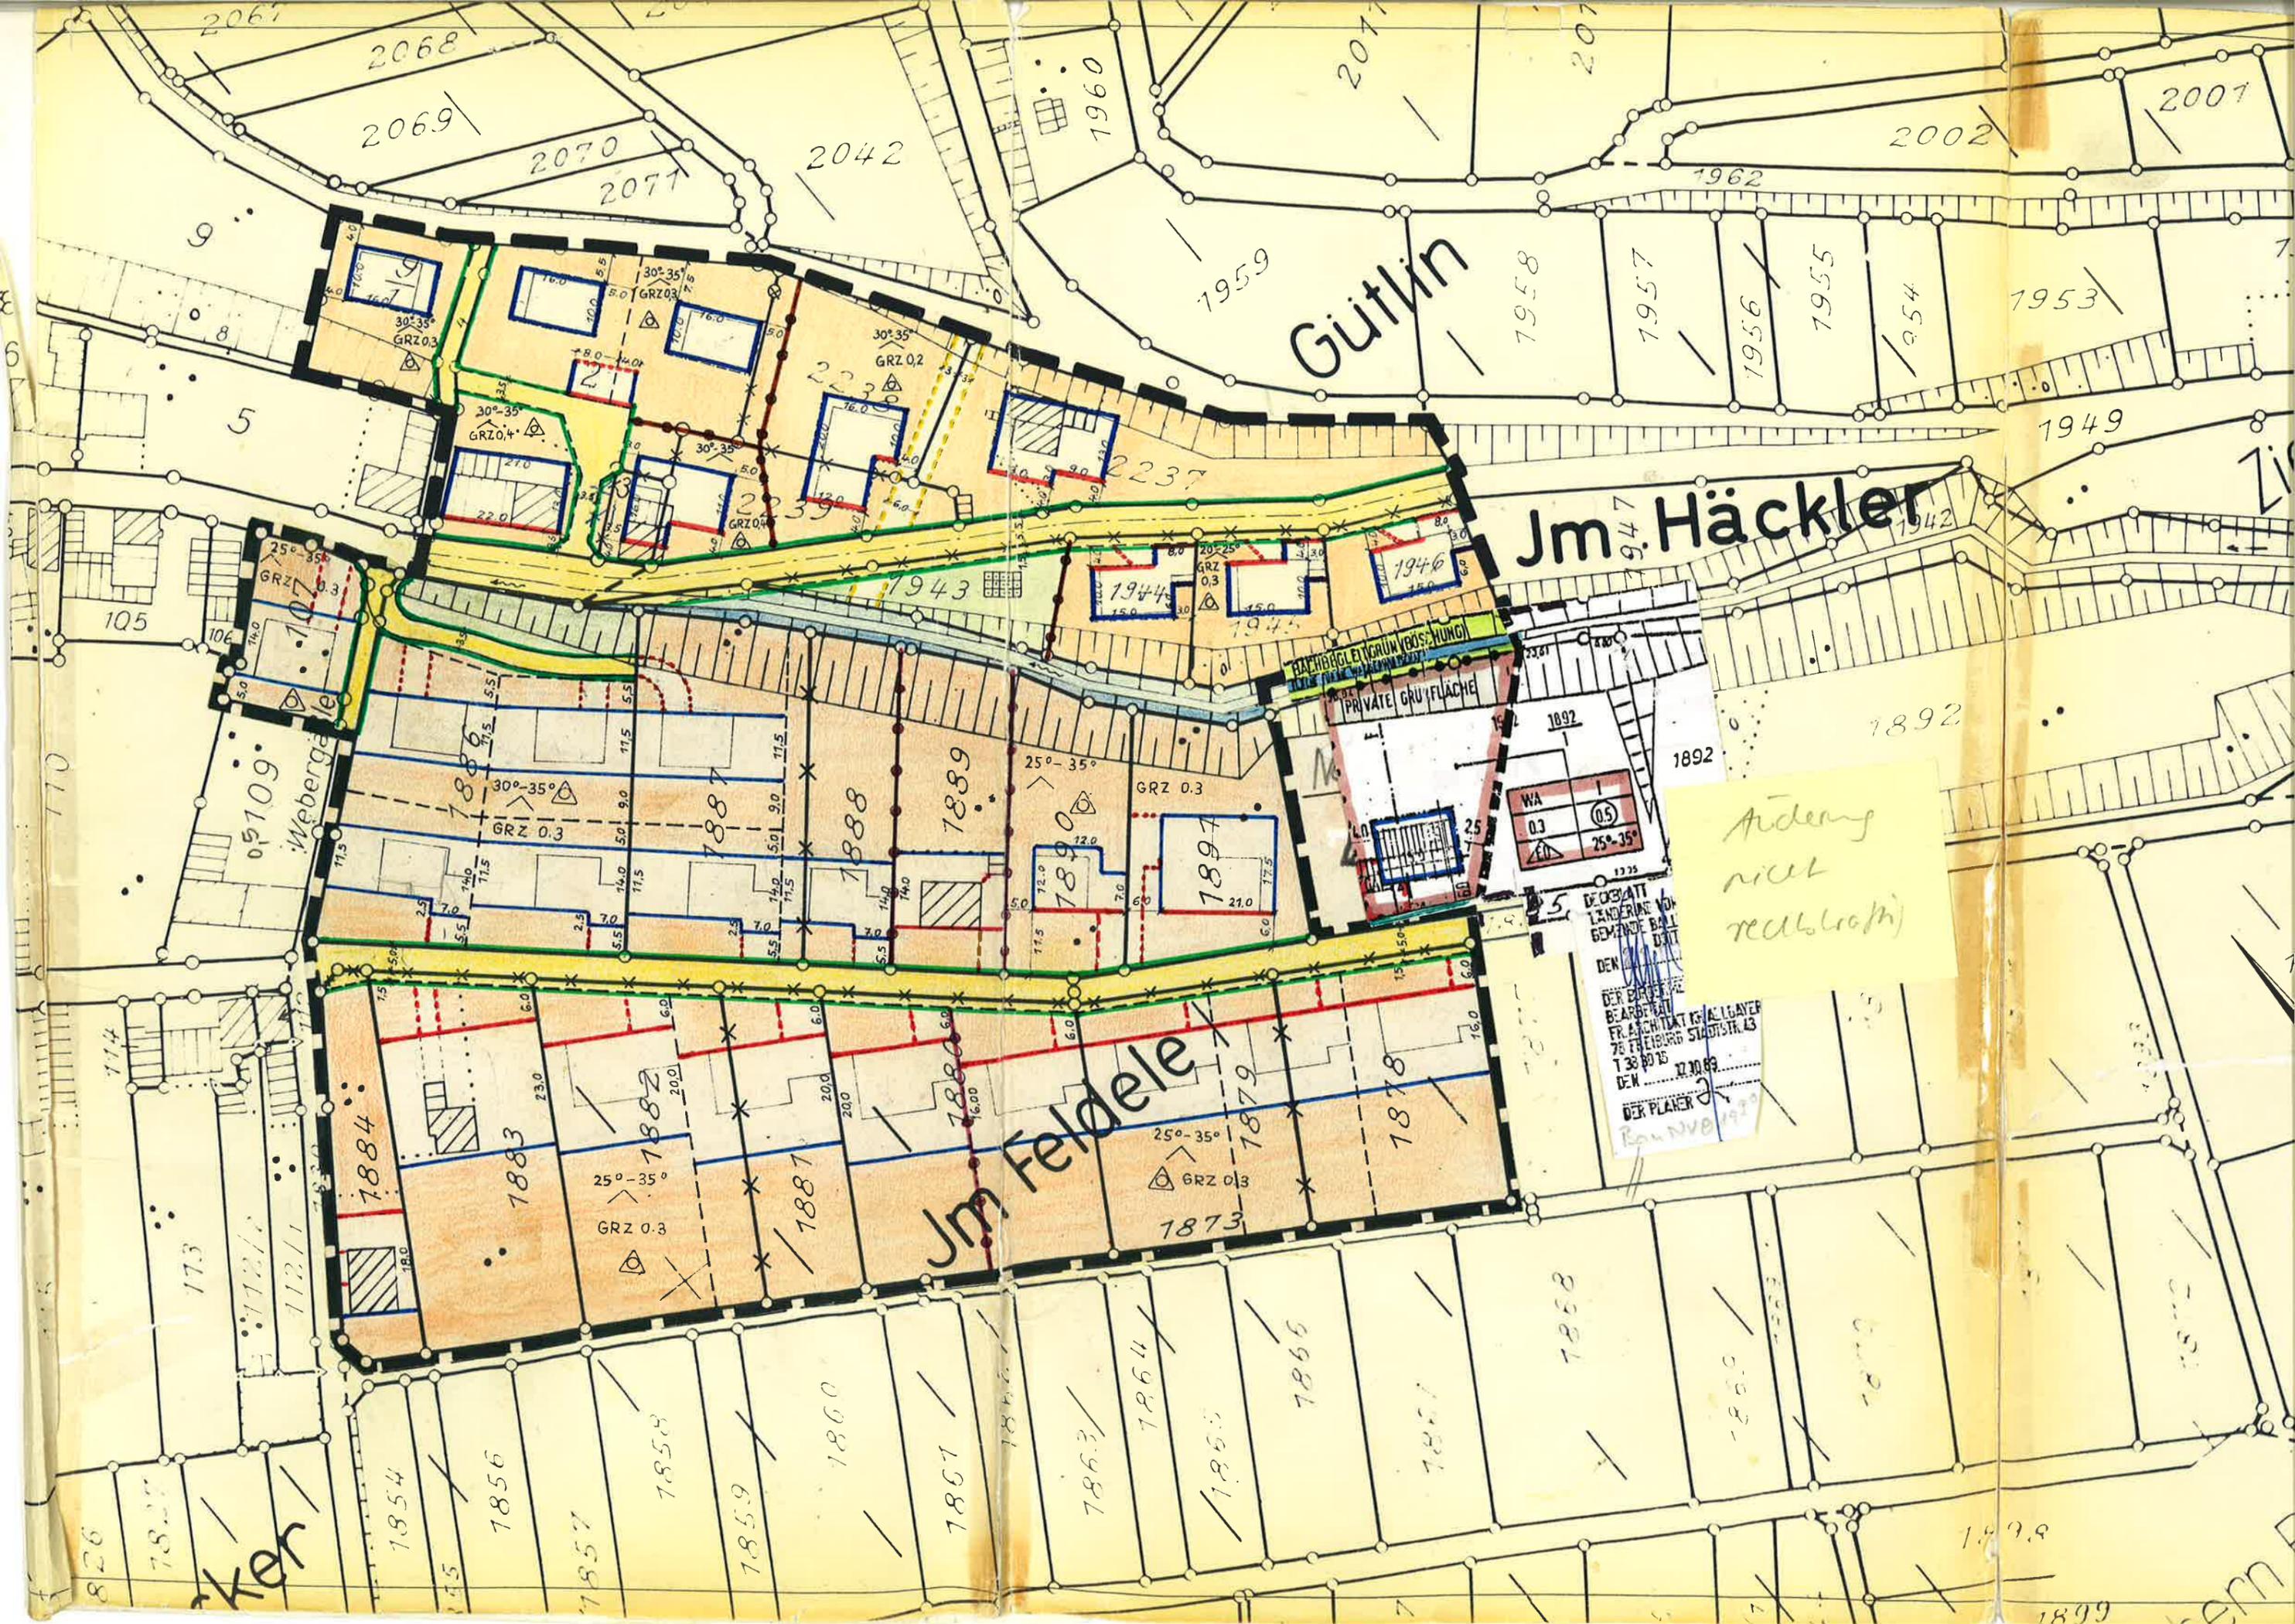
Geplant :

Neuenburg, den 3. April 1969
ING.-BÜRO FÜR BAU- U. VERMESSUNGSWESEN
DIPL.-ING. G. SCHNABEL U. DIPL.-ING. K.-G. BÖLK
7844 NEUENBURG/BADEN, FLIEDERWEG 5/7



Cläpper
Bürgermeister

Bölk



*Änderung
nicht
reell (brot)*

GEZEIAT
LÄNDERIA VON
GEMENDE BAL
DIT
DEN
DER BEREFIE
BEARBEITET
FRANCKTAT KHALGAYER
78 FREIBURG STADTSTR. 43
T 38 89 15
DEN 17.10.89
DER PLANER
KONV 1979

WA	1
0.3	(0.5)
25°-35°	

Mit Beschluß vom 11. Nov. 1969 genehmigt

Müllheim/Baden, den ~~11. Nov. 1969~~ 12. Nov. 1969

Landratsamt Müllheim

